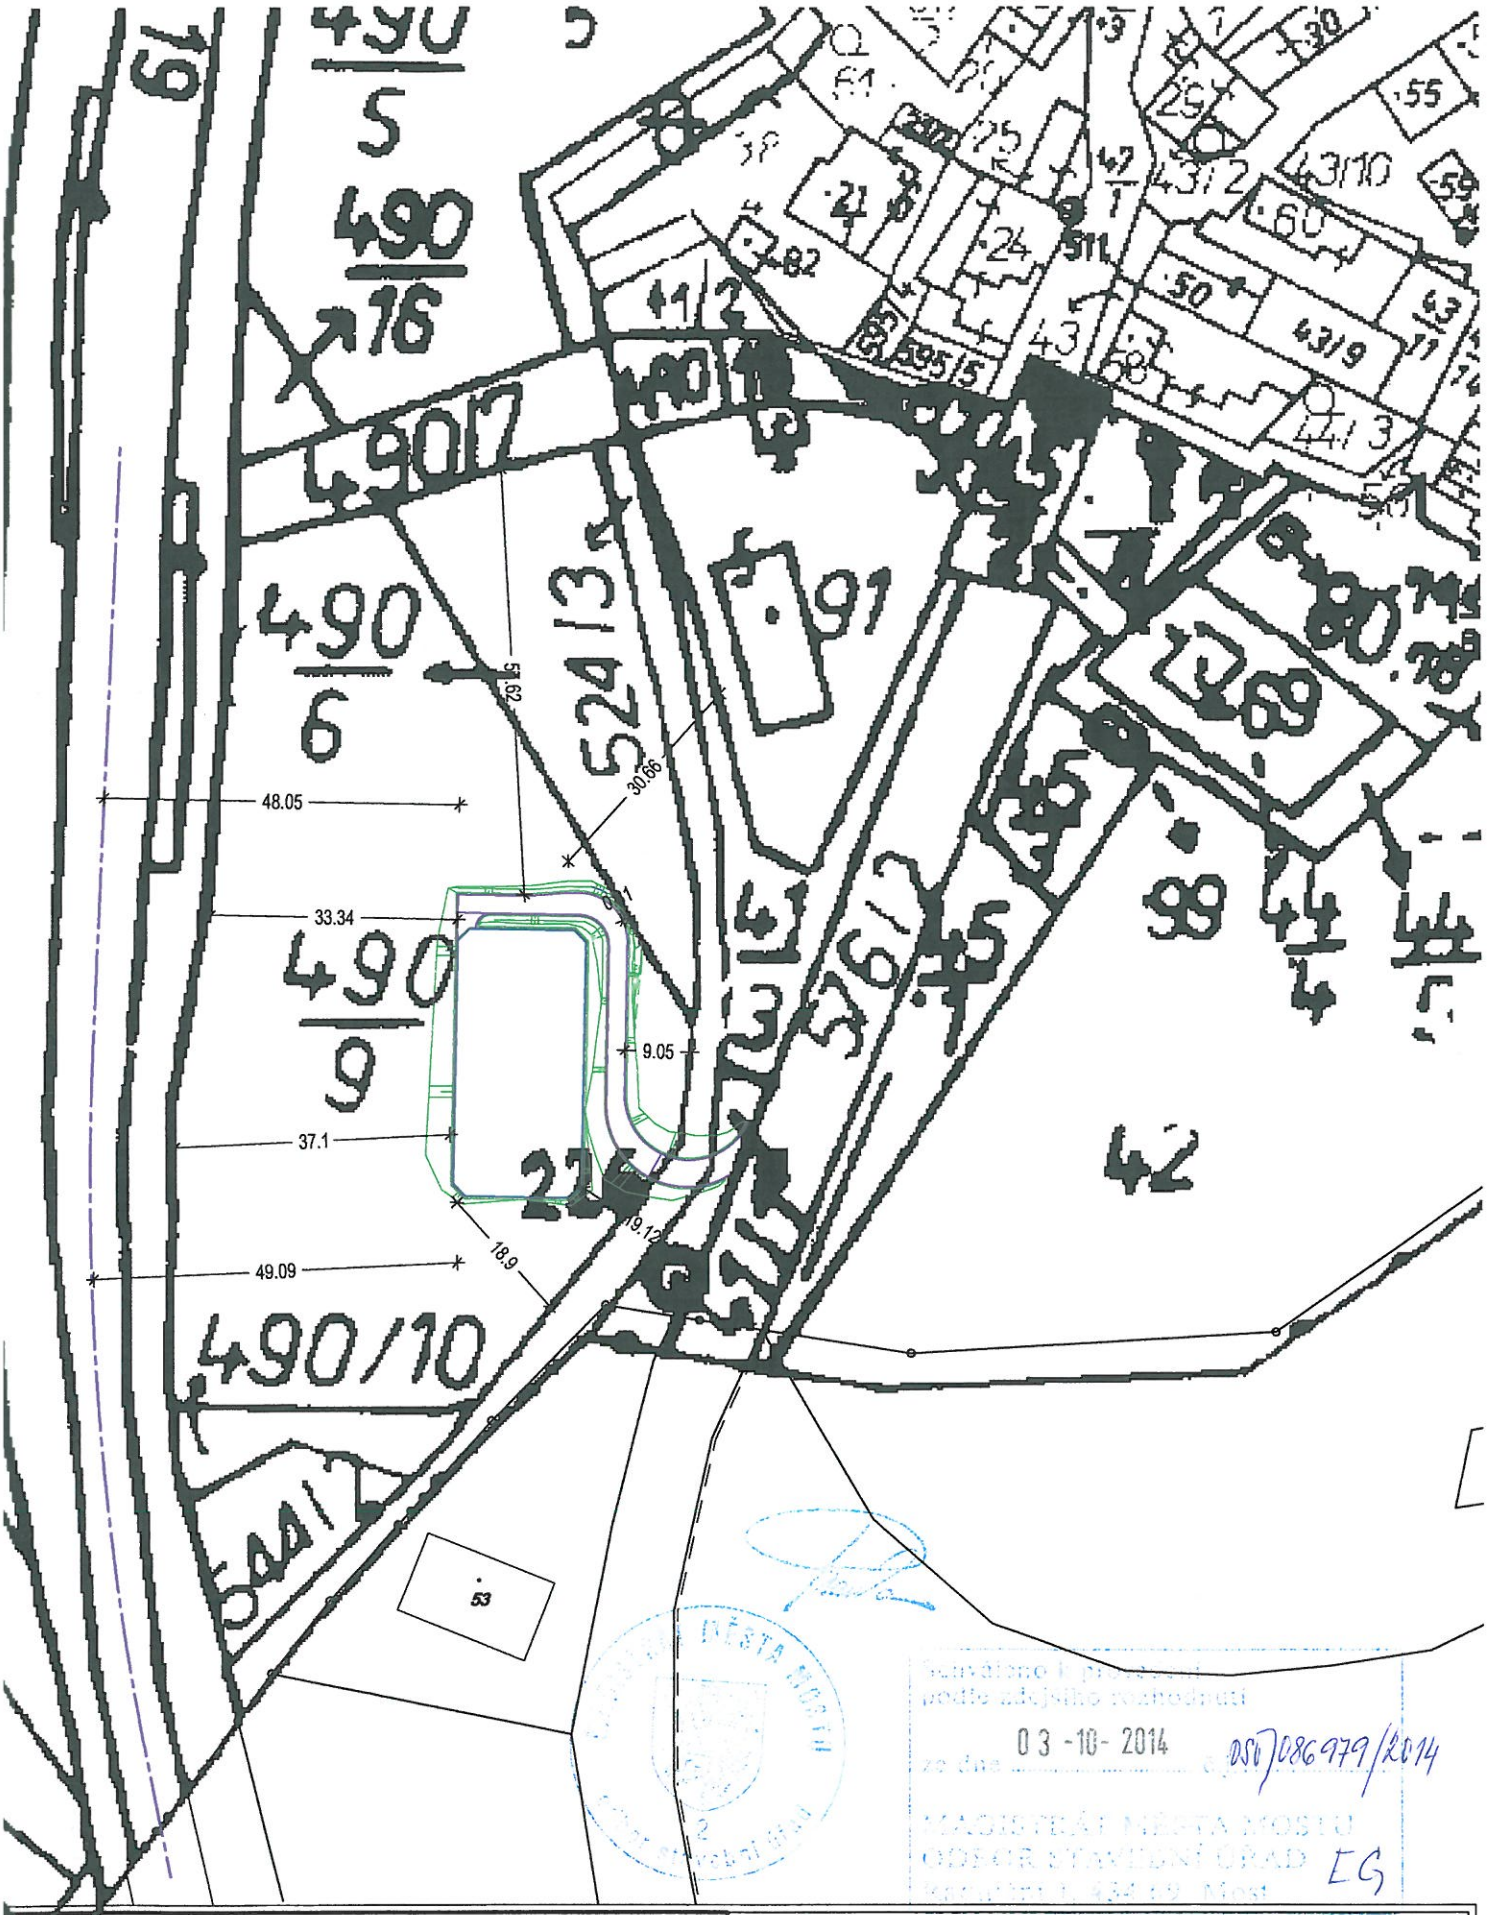

MĚSTSKÝ ÚŘAD V TOSTU
ODBOR STAVEBNÍ ÚŘAD
03 -10- 2014
OSÚ/186979/2014
ES

AKCE: OBEC SKRŠÍN - VÝSTAVBA VÍCEÚČELOVÉHO HŘIŠTĚ S UMĚLÝM TRÁVNÍKEM OSAZENÍ DO TERÉNU A PŘÍSTUPOVÁ KOMUNIKACE	MÍSTO: KÚ SKRŠÍN		
	INVESTOR: OBEC SKRŠÍN		
OBSAH: ZÁKRES DO KATASTRÁLNÍ MAPY	STUPEŇ: DSP	ČÍSLO VÝKRESU:	C2
ZPRACOVAL: VÁCLAV VEVERKA 18625 IČO 46757457	MĚŘÍTKO: 1:1000	DATUM:	05.2014