



- 01 Y = 784137.775 m X = 995008.008 m
- 02 Y = 784137.827 m X = 995010.408 m
- 03 Y = 784137.798 m X = 995014.194 m
- 04 Y = 784138.505 m X = 995047.121 m
- 05 Y = 784136.949 m X = 995048.745 m
- 06 Y = 784122.913 m X = 995049.047 m
- 07 Y = 784121.289 m X = 995047.491 m
- 08 Y = 784120.582 m X = 995014.564 m
- 09 Y = 784122.123 m X = 995012.955 m
- 10 Y = 784136.190 m X = 995012.653 m
- 11 Y = 784135.421 m X = 995012.510 m
- 12 Y = 784133.422 m X = 995010.553 m
- 13 Y = 784121.342 m X = 995010.811 m
- 14 Y = 784117.428 m X = 995014.896 m
- 15 Y = 784117.839 m X = 995036.367 m
- 16 Y = 784112.093 m X = 995046.238 m
- 17 Y = 784104.192 m X = 995047.214 m
- 18 Y = 784101.309 m X = 995046.080 m

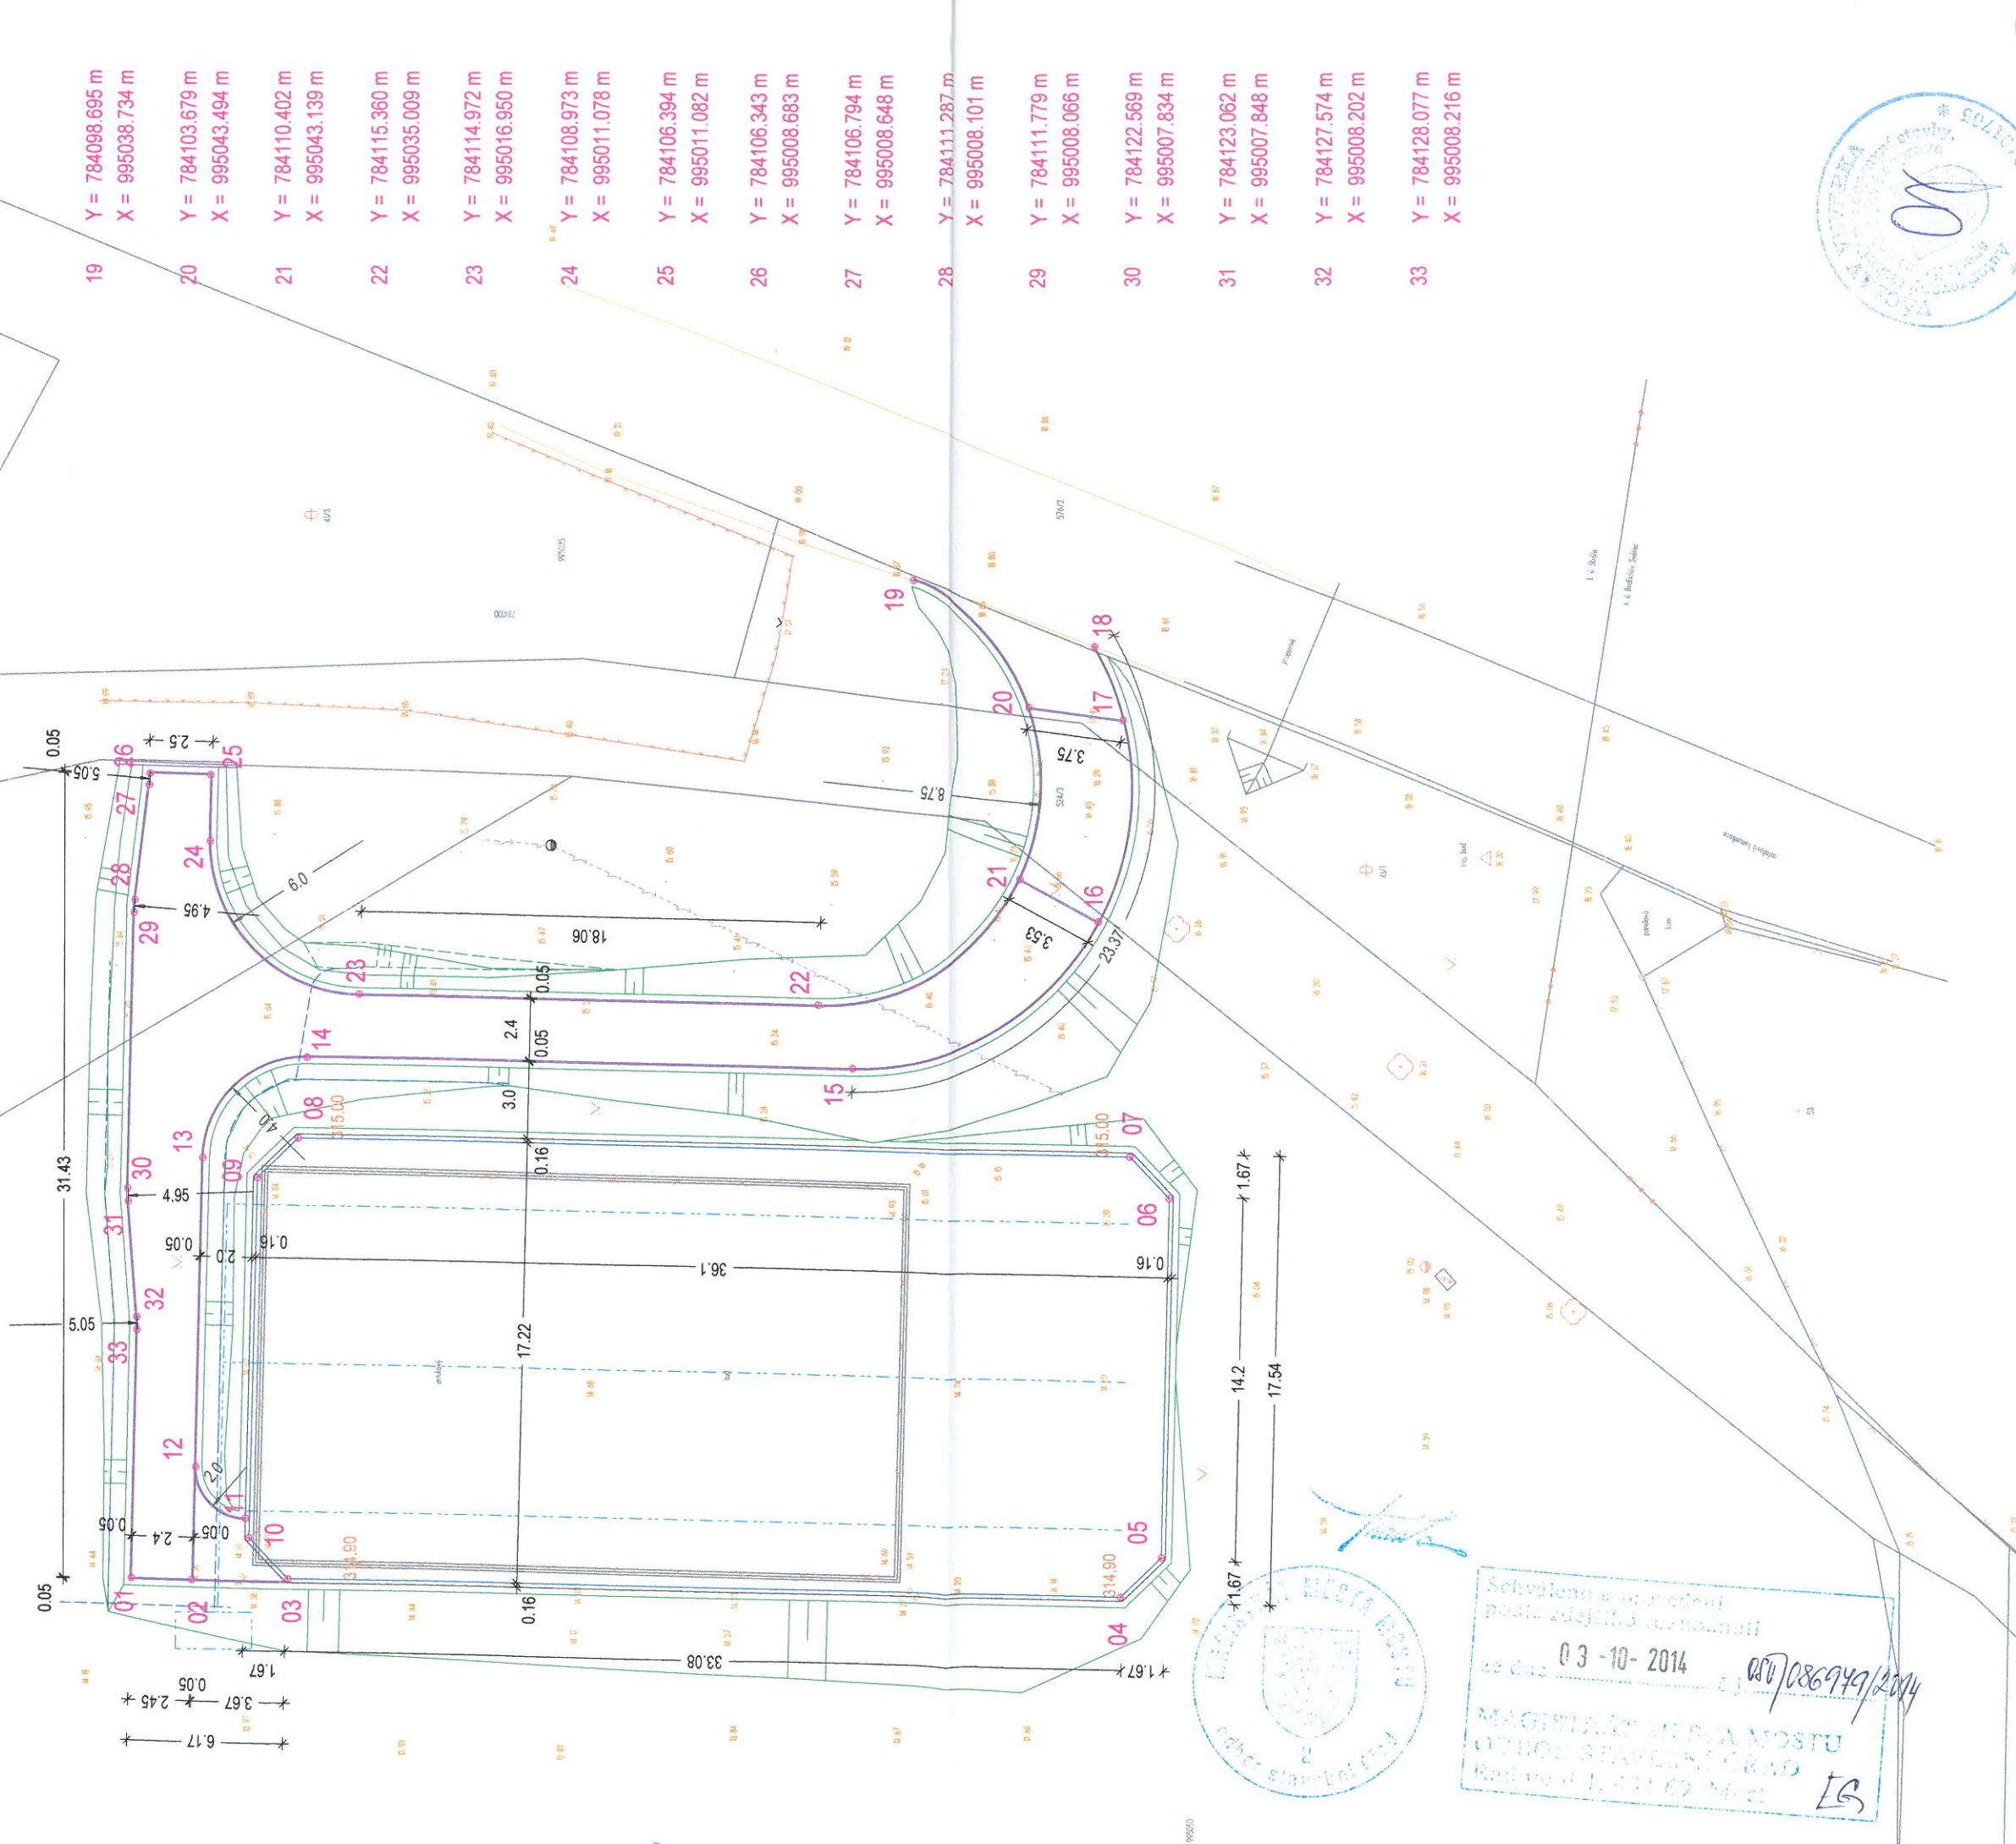

- 19 Y = 784098.695 m X = 995038.734 m
- 20 Y = 784103.679 m X = 995043.494 m
- 21 Y = 784110.402 m X = 995043.139 m
- 22 Y = 784115.360 m X = 995035.009 m
- 23 Y = 784114.972 m X = 995016.950 m
- 24 Y = 784108.973 m X = 995011.078 m
- 25 Y = 784106.394 m X = 995011.082 m
- 26 Y = 784106.343 m X = 995008.683 m
- 27 Y = 784106.794 m X = 995008.648 m
- 28 Y = 784111.287 m X = 995008.101 m
- 29 Y = 784111.779 m X = 995008.066 m
- 30 Y = 784122.569 m X = 995007.834 m
- 31 Y = 784123.062 m X = 995007.848 m
- 32 Y = 784127.574 m X = 995008.202 m
- 33 Y = 784128.077 m X = 995008.216 m

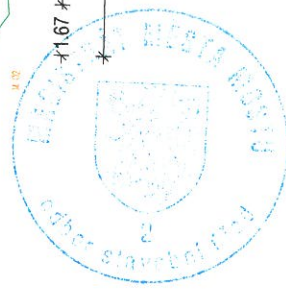

Schváleno a uvolněno
pošle zadání k realizaci
28.03.2014
MAGISTRÁT MĚSTA MOSTU
ODDĚLENÍ STAVBY A ÚZEMNÍ
Rozhodnutí č. 1/2014/02 Měst



AKCE: OBEC SKRŠÍN - VÝSTAVBA VÝČELČOVÉHO HRŠTĚ S UMĚLÝM TRÁVNÍKEM OSAZENÍ DO TERÉNU A PŘÍSTUPOVÁ KOMUNIKACE	MÍSTO: KÚ SKRŠÍN
OBSAH: VYTYČOVACÍ VÝKRES	INVESTOR: OBEC SKRŠÍN
ZPRACOVAL: VÁCLAV VEVERKA	STUPEŇ: DSP
IČO 46757457	MĚŘITKO: 1:250
	ČÍSLO VÝKRESU: D1.2
	DATUM: 05.2014