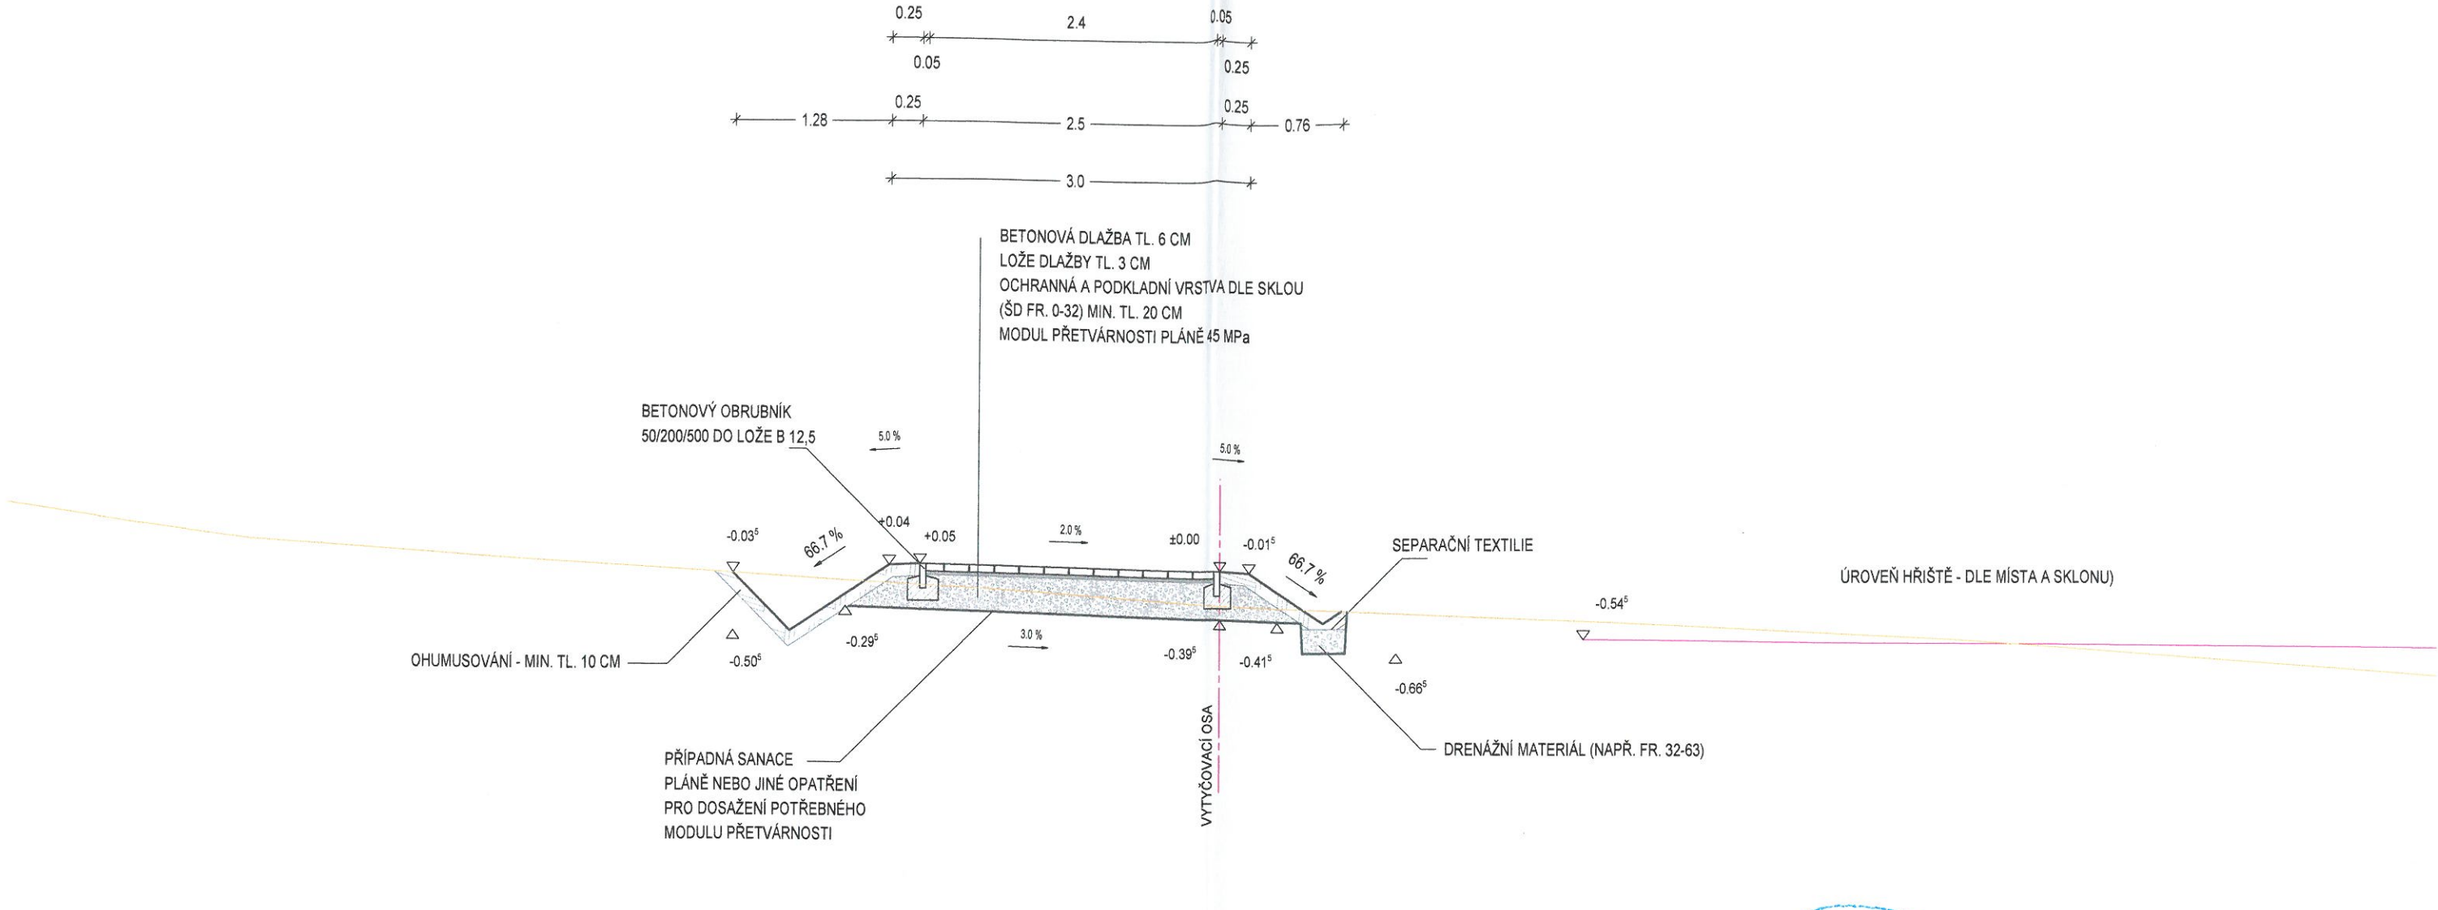

Schváleno k provedení
podle ustanovení stavebního zákona
03 -10- 2014 č.j. 086979/2014
Městský úřad Kostelec nad Orlicí
Masarykovo nám. 451 49 Kostelec nad Orlicí
IČ 00277118
2 odbor stavební úřad

AKCE: OBEC SKRŠÍN - VÝSTAVBA VÍCEÚČELOVÉHO HŘIŠTĚ S UMĚLÝM TRÁVNÍKEM OSAZENÍ DO TERÉNU A PŘÍSTUPOVÁ KOMUNIKACE		MÍSTO: KÚ SKRŠÍN	
		INVESTOR: OBEC SKRŠÍN	
OBSAH: VZOROVÝ PŘÍČNÝ ŘEZ		STUPEŇ: DSP	ČÍSLO VÝKRESU: D3
ZPRACOVAL: VÁCLAV VEVERKA IČO 46757457		MĚŘÍTKO: 1:50	DATUM: 05.2014