




Staničení : 0+025.00

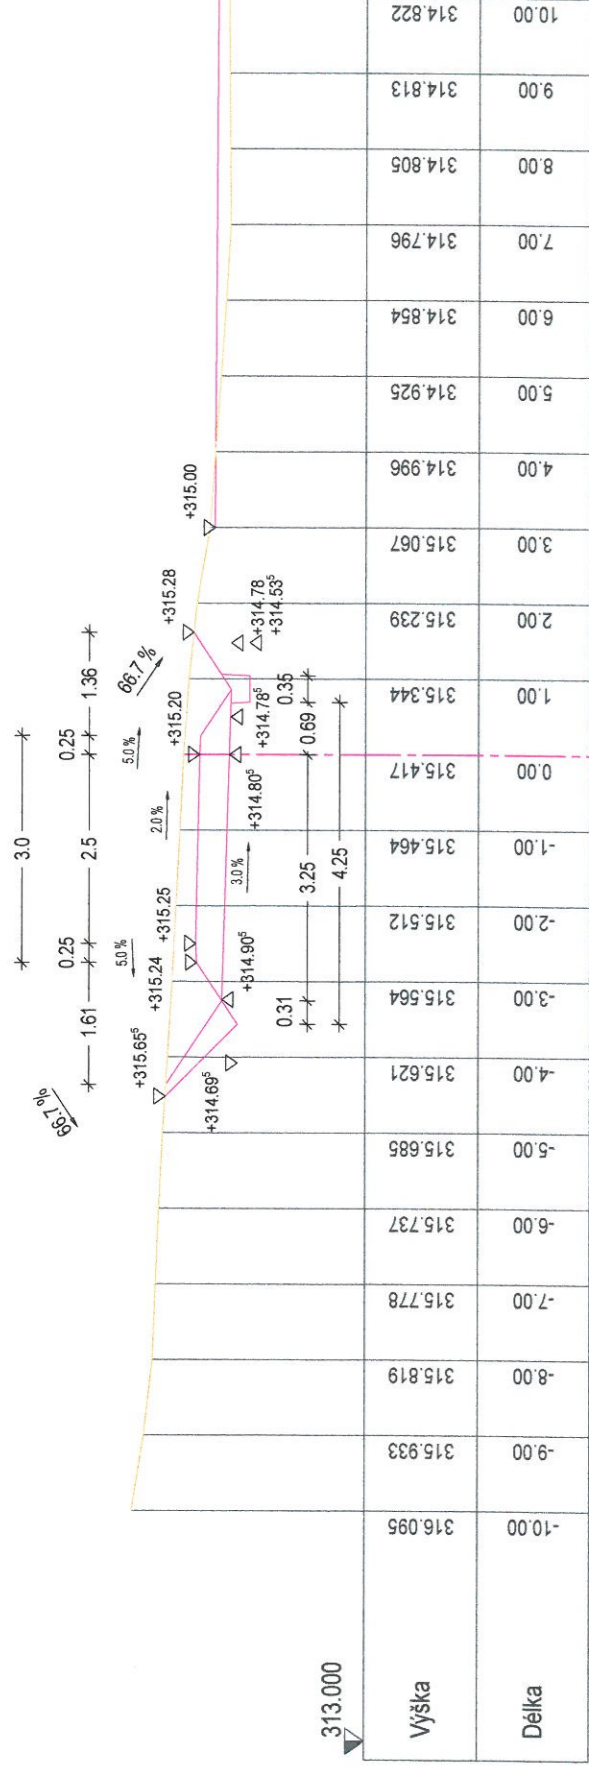


Staničení : 0+030.00

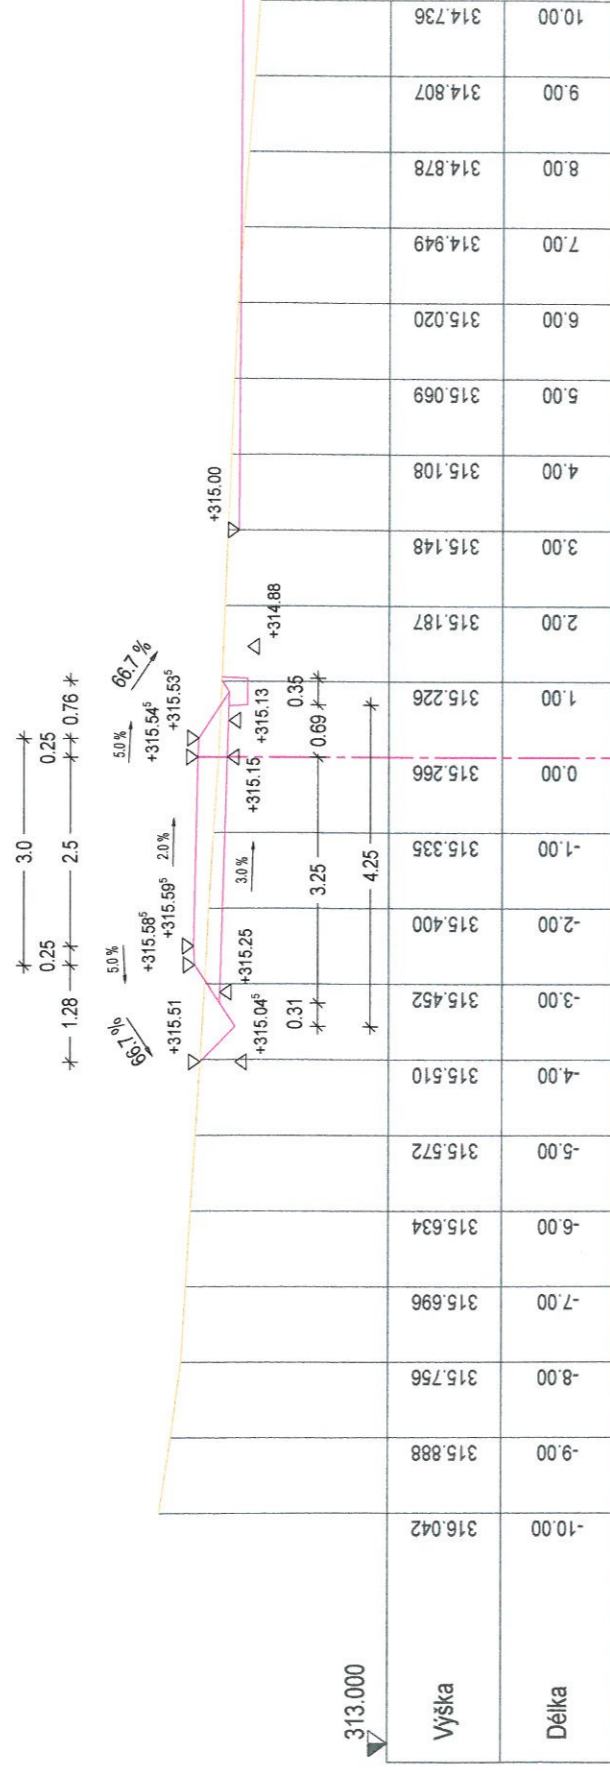


Staničení : 0+035.00

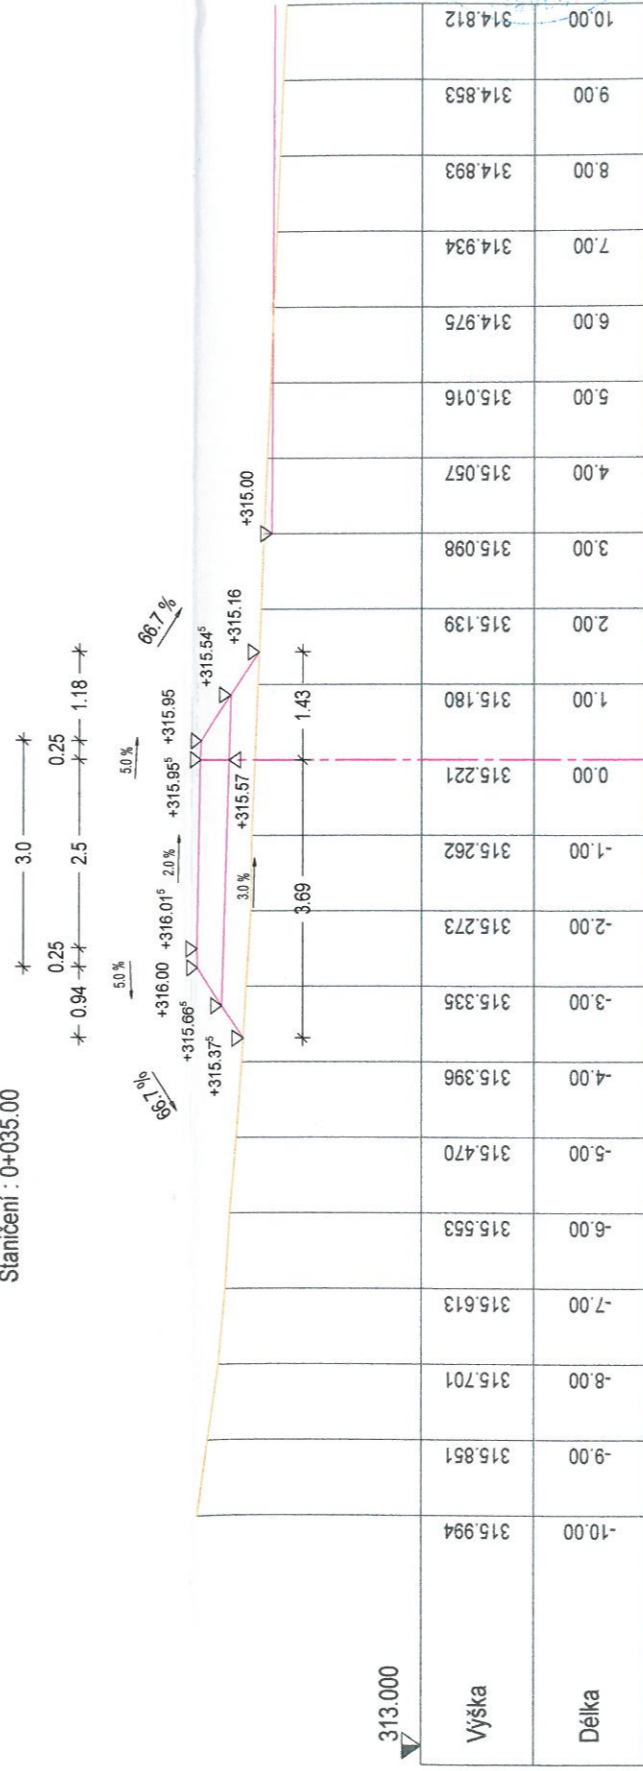

Staničení : 0+040.00

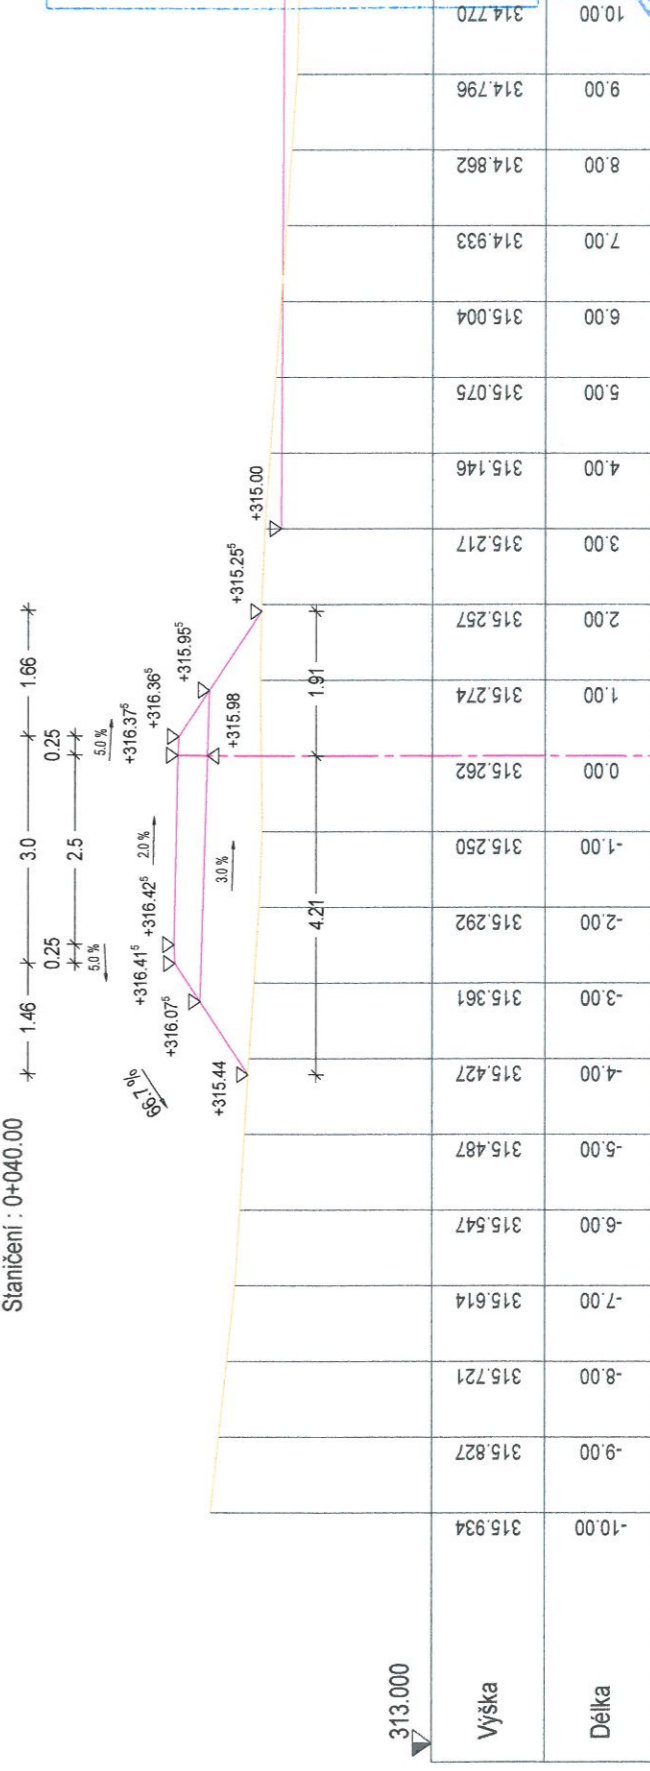

Schváleno k provedení podle nejlepšího rozhodnutí
ze dne 03-10-2014
MAGISTR MĚSTA MOSTU
ODBOR STAVBNÍ ÚŘAD
Radniční 1. 434 09 Most

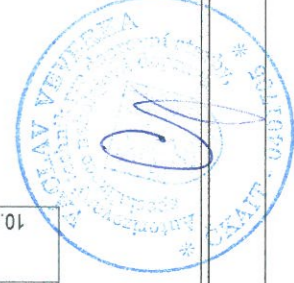

AKCE: OBEC SKRŠÍN - VÝSTAVBA VÝEČELOVÉHO HRÁŠTĚ S UMĚLÝM TRÁVNÍKEM
OSAZENÍ DO TERÉNU A PŘÍSTUPOVÁ KOMUNIKACE

OBSAH: PŘÍČNÉ ŘEZY VYTÝČOVACÍ OSOU
ZPRACOVAL: VÁCLAV VEVERKA IČO 46757457

MÍSTO: KÚ SKRŠÍN
INVESTOR: OBEC SKRŠÍN

STUPEŇ: DSP
MĚŘÍTKO: 1:100

ČÍSLO VÝKRESU: D4 - 2
DATUM: 05.2014

2