




Staničení : 0+045.00

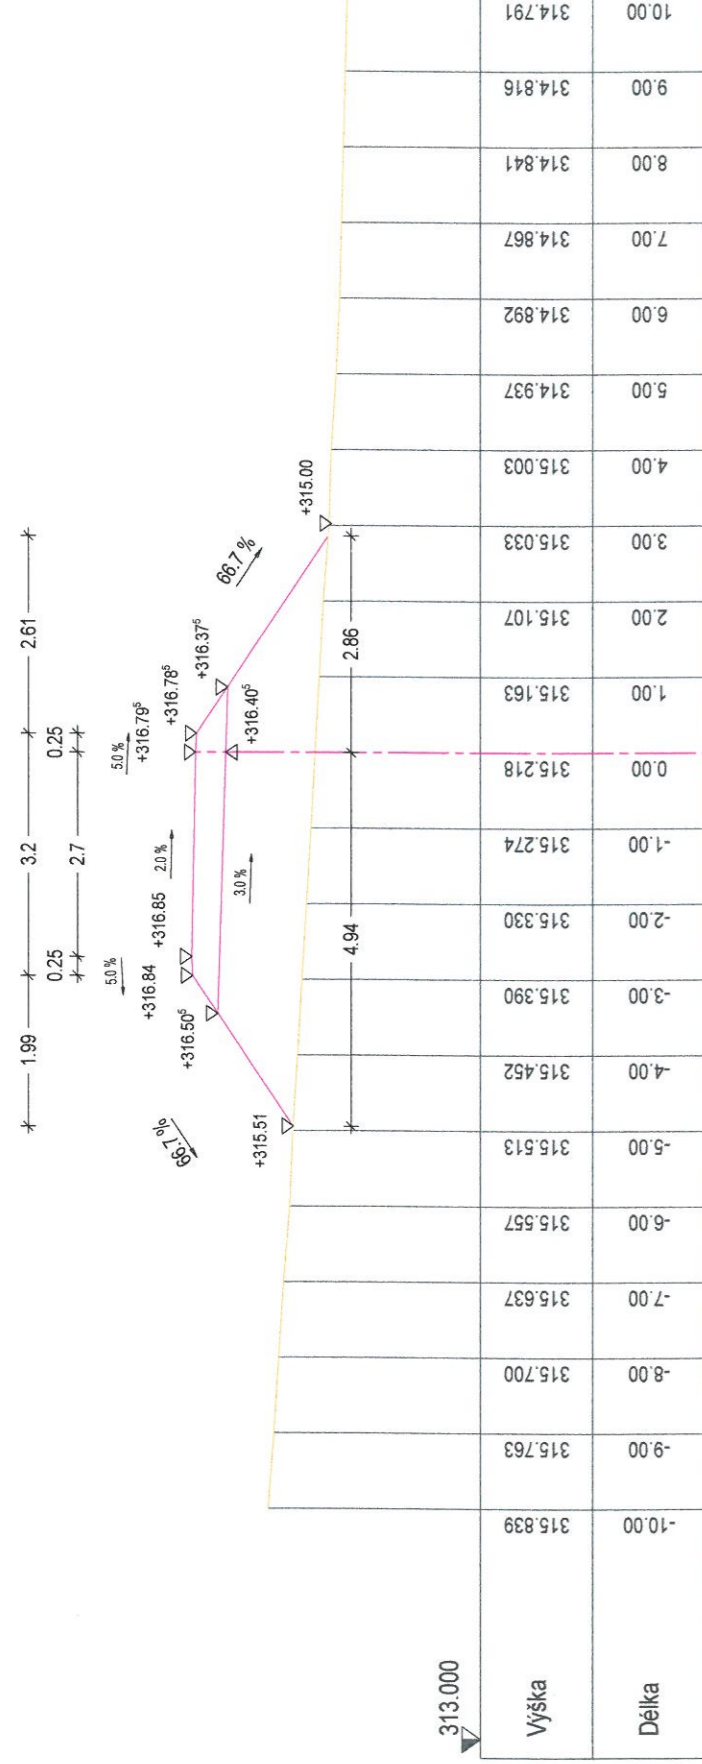


Staničení : 0+050.00

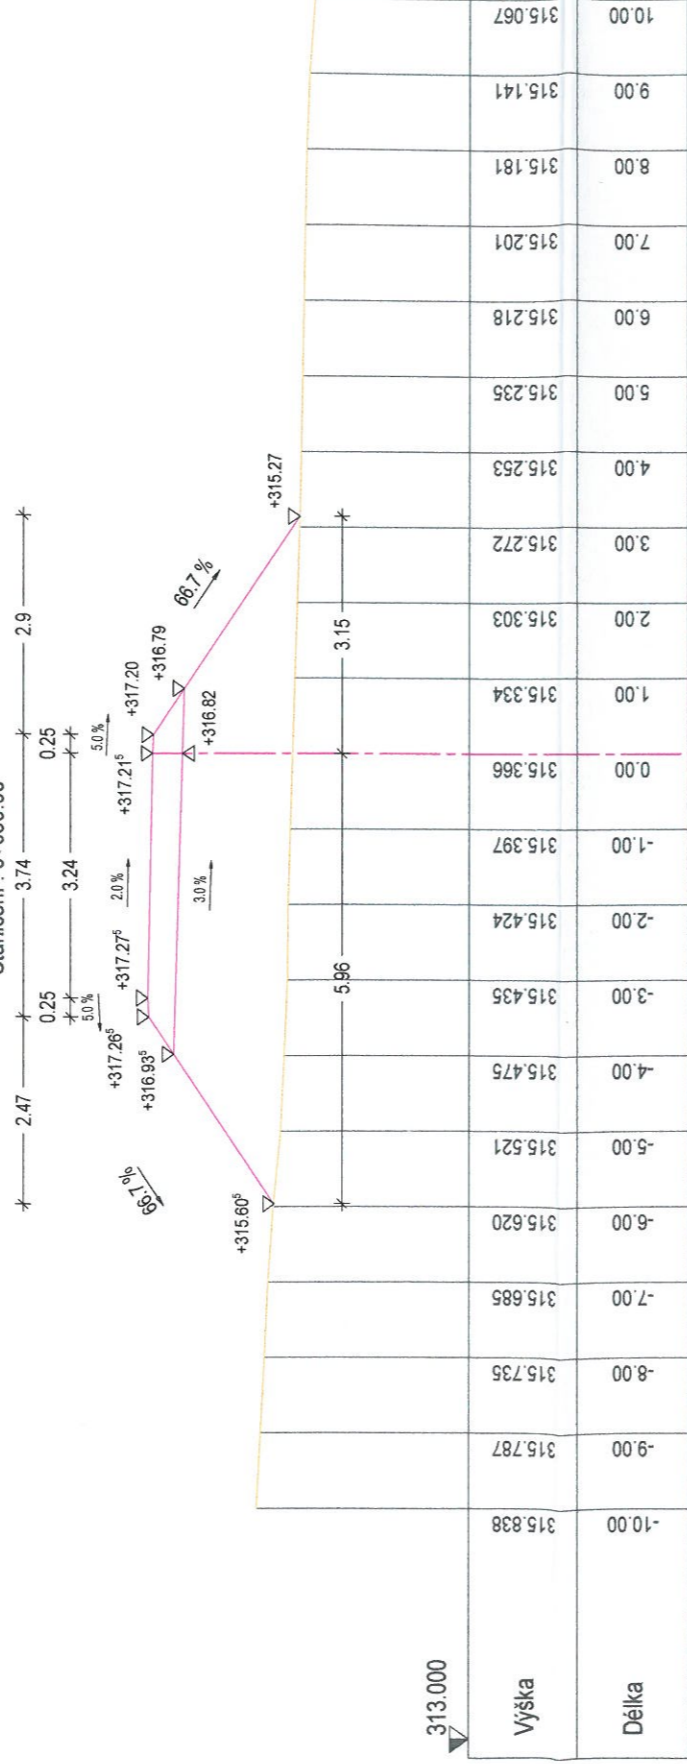

Staničení : 0+055.00

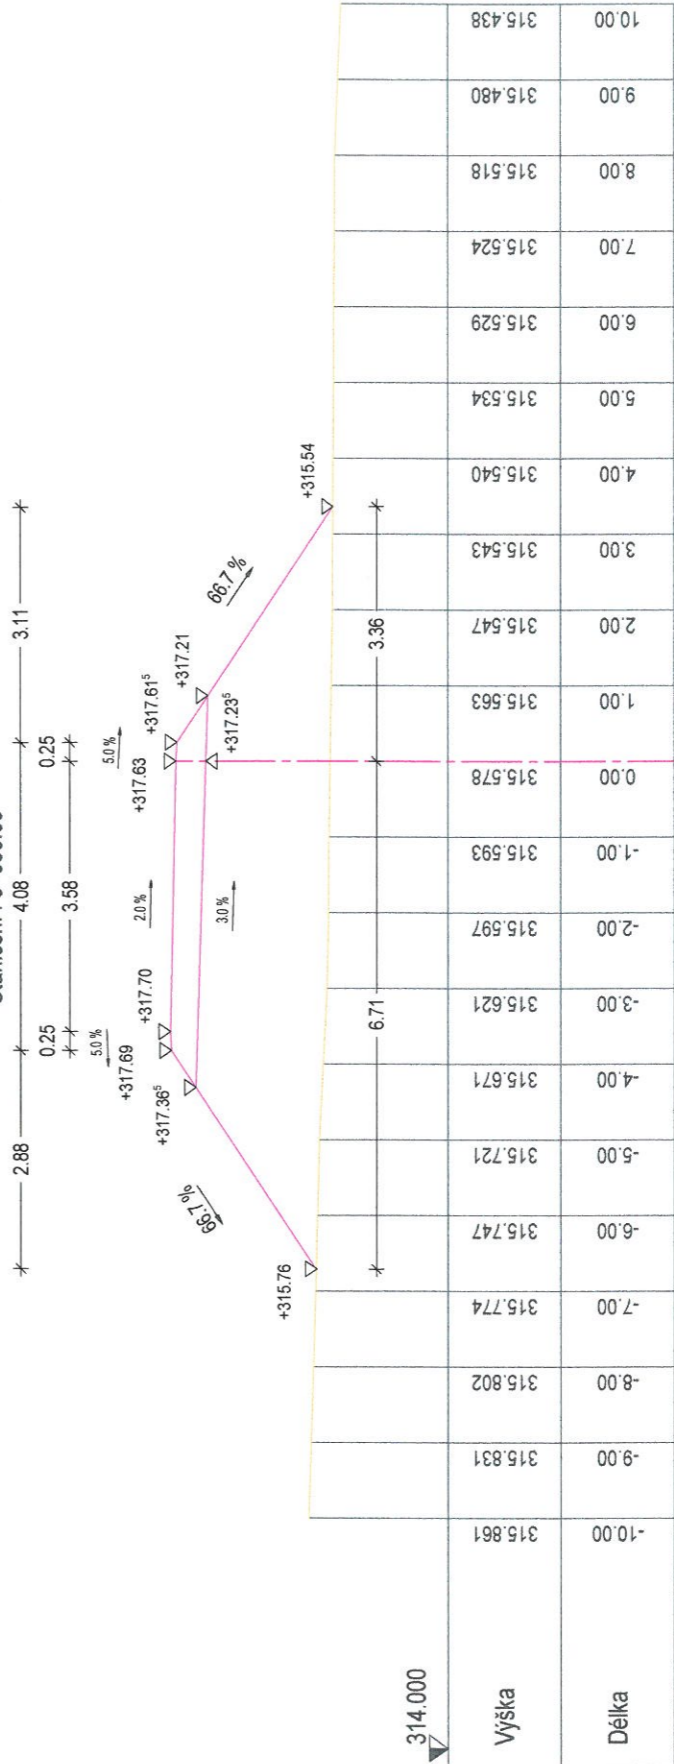

Stavba je v provedení podle zdejší rozhodnutí
ze dne 03-10-2014
MAGISTRÁT MĚSTA MOSTU
ODBOR MĚSTSKÉHO ÚŘADU
Radniční 1, 434 69 Most

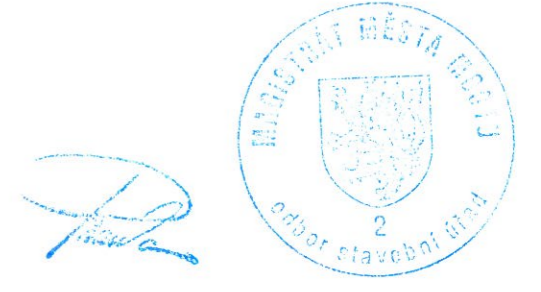

AKCE:	OBEC SKRŠÍN - VÝSTAVBA VÝČELČELOVÉHO HRŠTĚ S UMĚLÝM TRÁVNÍKEM OSAZENÍ DO TERÉNU A PŘÍSTUPOVÁ KOMUNIKACE
MÍSTO:	KÚ SKRŠÍN
INVESTOR:	OBEC SKRŠÍN
OBSAH:	PŘÍČNÉ ŘEZY VYTYČOVACÍ OSOU
ZPRACOVAL:	VÁCLAV VEVERKA
STUPEŇ:	DSP
ČÍSLO VÝKRESU:	D4 - 3
MĚŘÍTKO:	1:100
DATUM:	05.2014

EG