




Staničení : 0+060.00

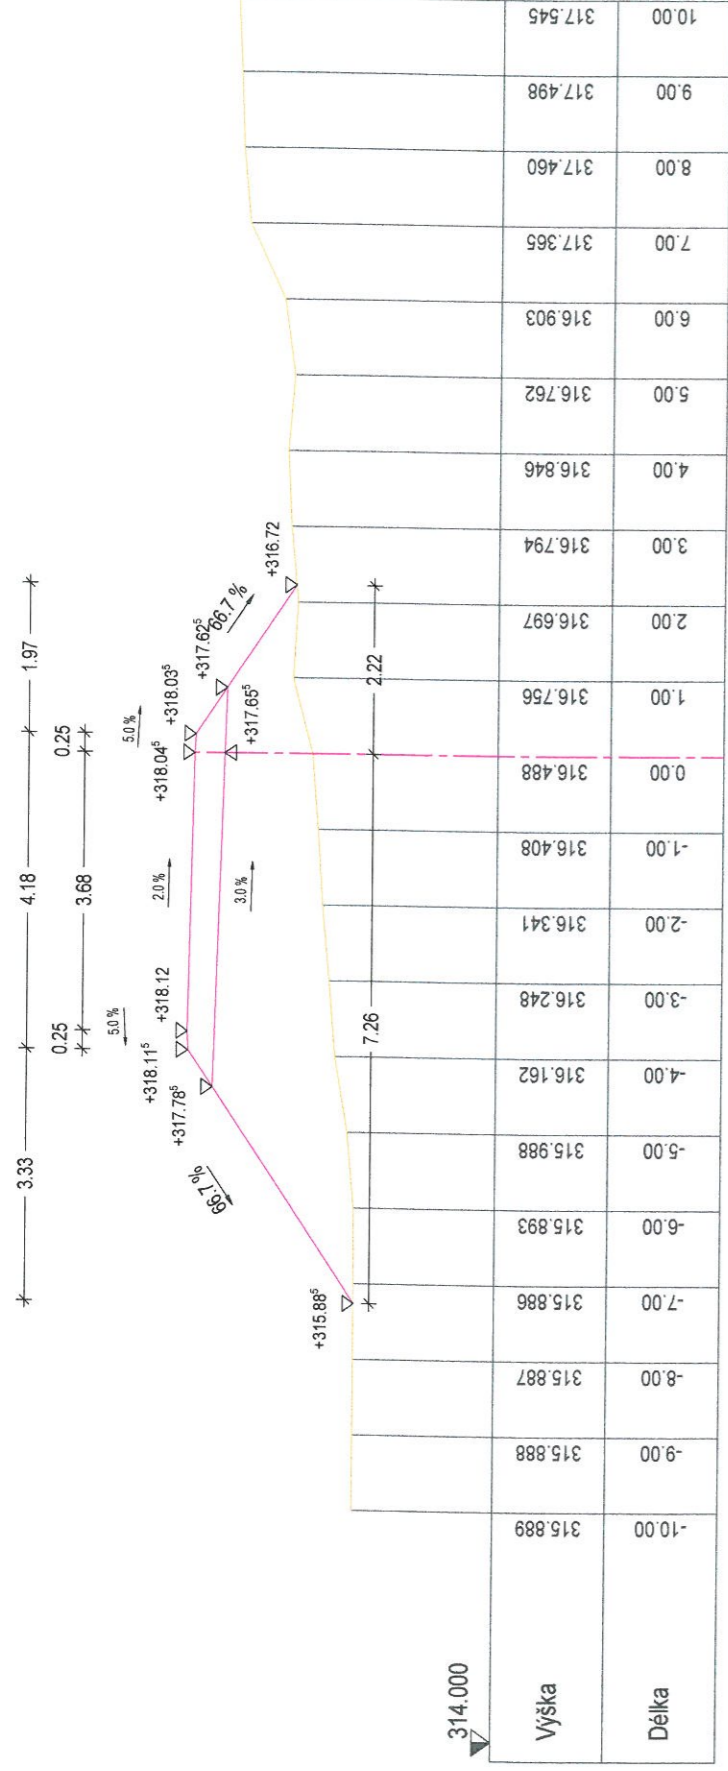

Staničení : 0+065.00

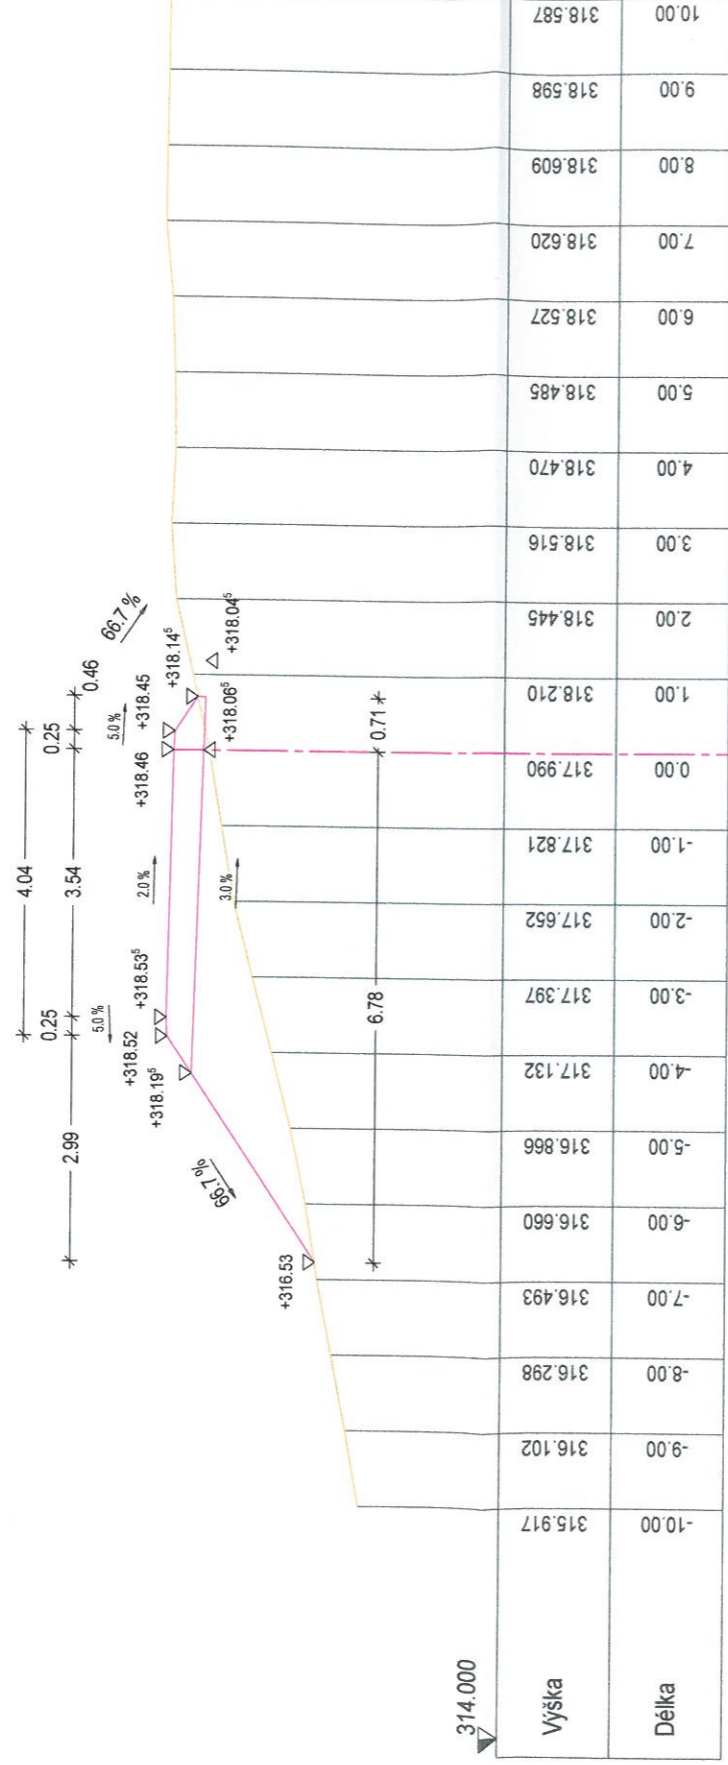

Staničení : 0+067.67

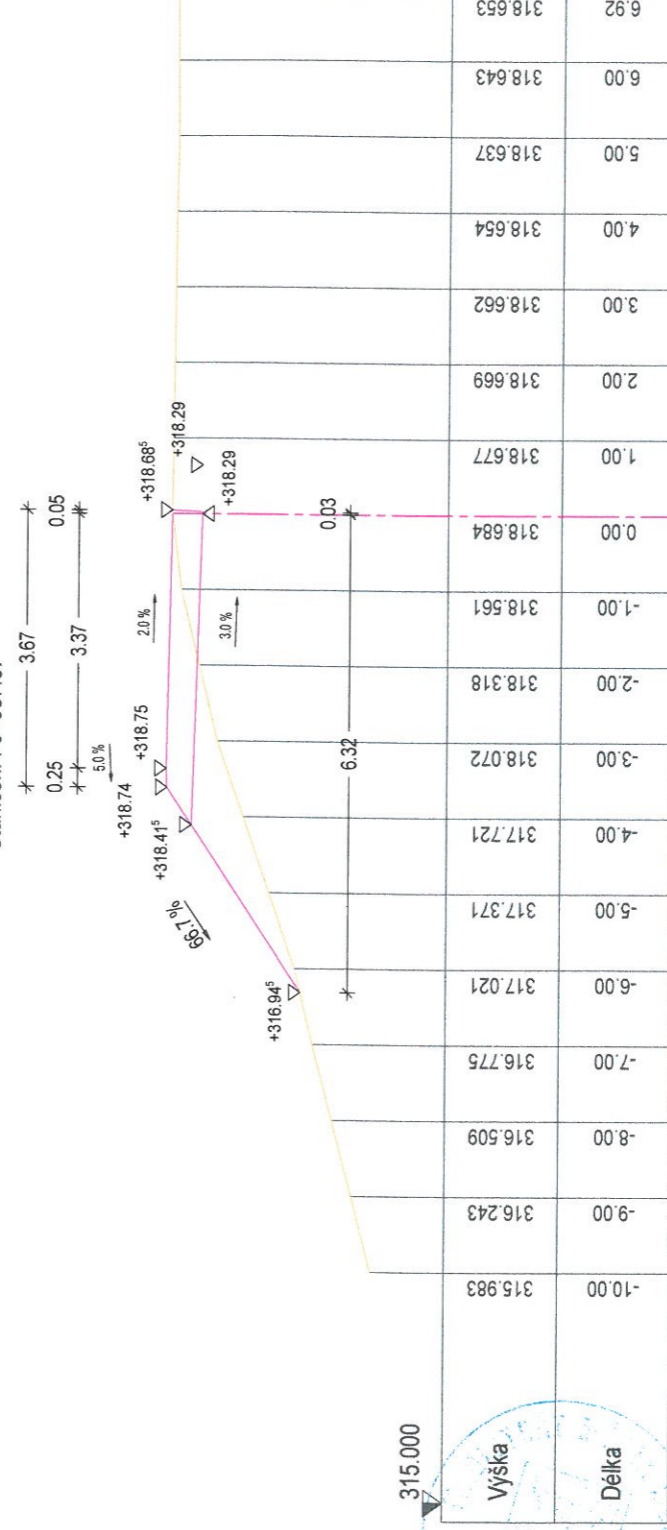

Handwritten signature

Schváleno a provedeno
podle záměru rozhodnutí
ze dne 03-10-2014
MAGISTRÁT MĚSTA MOSTU
ODBOR STAVEBNÍ ÚŘAD
Radniční 1, 434 69 Most

AKCE:	OBEC SKRŠÍN - VÝSTAVBA VÝEČELOVÉHO HRŠTĚ S UMĚLÝM TRÁVNÍKEM OSAZENÍ DO TERÉNU A PŘÍSTUPOVÁ KOMUNIKACE	
OBSAH:	PŘÍČNÉ ŘEZY VYTYČOVACÍ OSOU	
ZPRACOVAL:	VÁCLAV VEVERKA	IČO 46757457
MÍSTO:	KÚ SKRŠÍN	
INVESTOR:	OBEC SKRŠÍN	
STUPEŇ:	DSP	
MEŘITKO:	1:100	
ČÍSLO VÝKRESU:	D4 - 4	
DATUM:	05.2014	

