


VRATA 2,10 x 2,04 m M 1:15

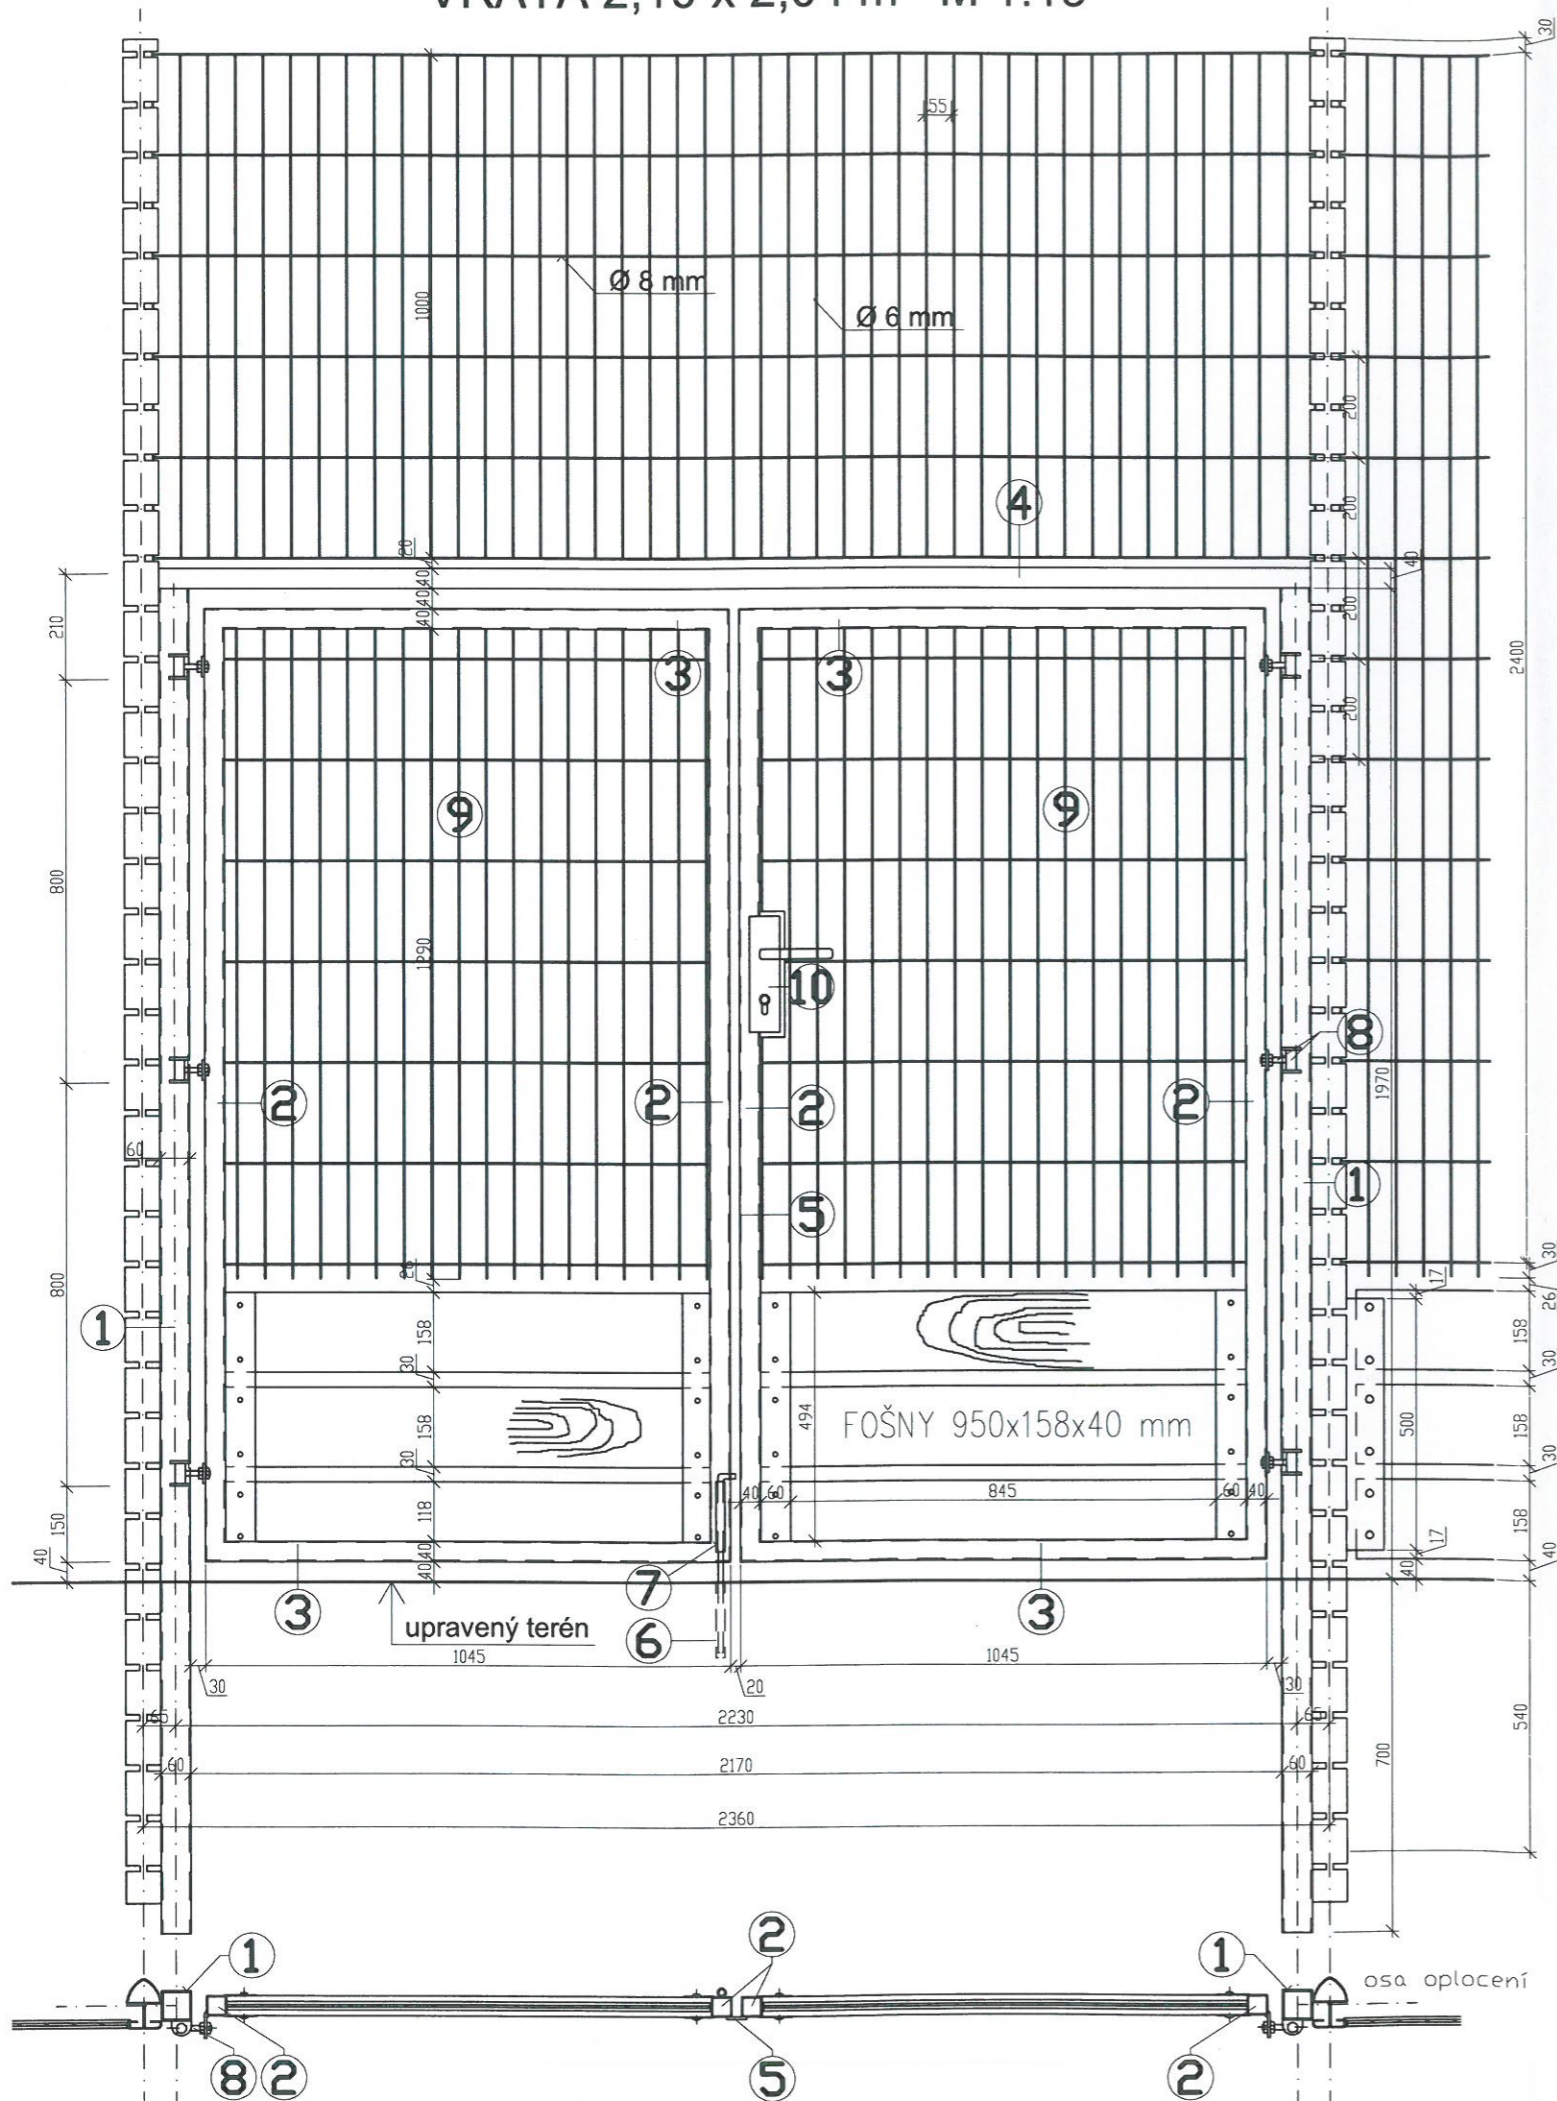

VÝKAZ MATERIÁLU

POL.	POPIS	KS	DÉLKA 1 ks v m	HMOTN. 1bm/kg	HMOTNOST CELKEM	POZNÁMKA
1	JÄKL 60/60/3 - 2700	2	2,70	5,289	28,56	VRATOVÝ SLOUPEK
2	JÄKL 40/40/2 - 1890	4	1,89	2,346	17,74	
3	JÄKL 40/40/2 - 1040	4	1,04	2,346	9,76	
4	JÄKL 40/40/2 - 2300	1	2,30	2,346	5,40	
5	OCEL PLOCHÄ 40/5 - 1890	1	1,89	1,57	2,97	
6	TRUBKA Ø 17,5/2,35 - 150	1	0,15	0,852	0,13	STABILIZACE VRAT
7	STABILIZACE VRAT TYP VSF	1				STABILIZACE VRAT
8	ZÄVĚS TYP GBMU	6				ZÄVĚS VRATOVÝCH KRÍDEL
9	RÄM PRO VÝPLŇ KRÍDLA 940 x 1266 mm	2	0,960 x 1,290	1 ks/kg 7,26	14,52	
10	VLOŽKOVÝ ZÄMEK GUARD 203/S + KOVÁNÍ					SOUČÄST VÝPLNĚ
HMOTNOST KG					73,68	JE 6 KS PRKEN
SVARY + PROSTRÄH 5 %					3,68	158 x 40 x 950 mm
HMOTNOST KG CELKEM					77,4	



Technická korektura
podle schválených podmínek
ze dne 03-10-2014
MAGISTRÁT MĚSTA MOSTU
ODBOR STAVEBNÍ ÚŘAD
Radniční 1, 424 09 Most
EG



<p>sporttechnik bohemia s.r.o. Sokolovská 40, Praha 8 - Karlín, 180 00 CZ tel.: 222 318 835 fax: 224 813 095</p>		<p>Ředitel: Milan Vopička</p>		<p>sporttechnik bohemia s.r.o. Sokolovská 40, 186 00 Praha 8</p>	
<p>Stavba: OBEC SKRŠÍN VÝSTAVBA VÍCEÚČELOVÉHO HRŠTĚ S UMĚLÝM TRÁVNÍKEM</p>		<p>Vypracoval: Ing. Oldřich Kalina</p>		<p>Projektant specialista: Pavel Křtěn</p>	
<p>Výkres: DETAILY OPLOCENÍ</p>		<p>Stupeň PD: DUR + DSP</p>		<p>paré</p>	
<p>Investor: Obec Skršín, Skršín 48, 434 01 Skršín</p>		<p>A4: 8</p>		<p>Měřítka: 1:10, 1:15, 1:20</p>	
		<p>Datum: XI / 2013</p>		<p>v.č. 8</p>	