



Staničení : 0+000.00

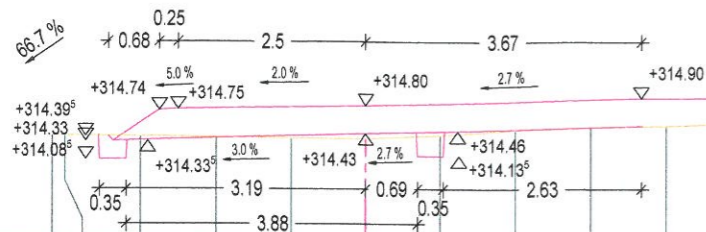


Výška	314.400	314.399	314.390	314.381	314.372	314.361	314.409	314.482	314.516	314.535	314.567	314.562	314.534	314.507	314.479	314.490
Délka	-4.17	-4.00	-3.00	-2.00	-1.00	0.00	1.00	2.00	3.00	4.00	5.00	6.00	7.00	8.00	9.00	10.00

Staničení : 0+005.00

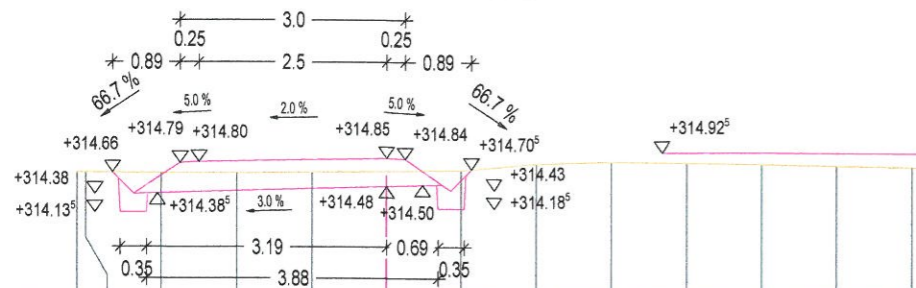

Výška	314.664	314.663	314.654	314.653	314.667	314.680	314.693	314.783	314.806	314.790	314.773	314.757	314.740	314.724	314.707	314.691
Délka	-4.11	-4.00	-3.00	-2.00	-1.00	0.00	1.00	2.00	3.00	4.00	5.00	6.00	7.00	8.00	9.00	10.00

Staničení : 0+010.00

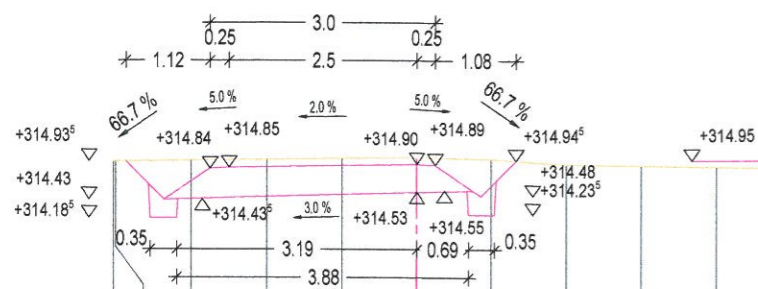


Výška	314.933	314.933	314.946	314.960	314.973	314.986	314.969	314.902	314.884	314.866	314.848	314.830	314.812	314.794	314.776	314.758
Délka	-4.03	-4.00	-3.00	-2.00	-1.00	0.00	1.00	2.00	3.00	4.00	5.00	6.00	7.00	8.00	9.00	10.00

Staničení : 0+015.00



Výška	315.217	315.229	315.165	315.095	315.024	314.954	314.883	314.841	314.823	314.848	314.881	314.914	314.947	314.980	315.014
Délka	-3.87	-3.00	-2.00	-1.00	0.00	1.00	2.00	3.00	4.00	5.00	6.00	7.00	8.00	9.00	10.00

Staničení : 0+020.00

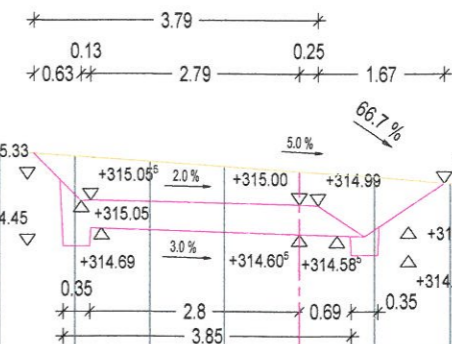

Výška	315.891	315.876	315.854	315.821	315.776	315.707	315.639	315.571	315.503	315.435	315.367	315.276	315.085	314.924	314.891	314.859	314.826	314.794	314.784	314.779
Délka	-8.74	-8.00	-7.00	-6.00	-5.00	-4.00	-3.00	-2.00	-1.00	0.00	1.00	2.00	3.00	4.00	5.00	6.00	7.00	8.00	9.00	10.00



Seřazené k provedení  
prací veřejné správy  
03-10-2014  
MAGISTRÁT MĚSTA SKRŠÍN  
OZBORNÝ ÚŘAD  
Radnice 100, 381 01 Mst  
EG



AKCE: OBEC SKRŠÍN - VÝSTAVBA VÝCEÚČELOVÉHO HRŠTĚ S UMĚLÝM TRÁVNÍKEM OSAZENÍ DO TERÉNU A PŘÍSTUPOVÁ KOMUNIKACE	MÍSTO: KÚ SKRŠÍN
OBSAH: PŘÍČNÉ ŘEZY VYTYČOVACÍ OSOU	INVESTOR: OBEC SKRŠÍN
ZPRACOVAL: VÁCLAV VEVERKA IČO 46757457	STUPEŇ: DSP
	ČÍSLO VÝKRESU: D4 - 1
	MĚŘÍTKO: 1:100
	DATUM: 05.2014